GEMEINDE GLÖDNITZ
A-9346 Glödnitz, Hemmaplatz 1
Tel. (04265) 8222-0, Fax 8222-21
gloednitz@ktn.gde.at

glödnitz

GZ: 031-2/3/2026
Auskünfte: AL Ing. Hannes Lungkofler: 04265/8222-33
Glödnitz, 16. November 2026

Betreff: **Änderung Flächenwidmungsplan**

Kundmachung

Gemäß § 34 in Verbindung mit den §§ 38, 39 und 40 des Kärntner Raumordnungsgesetzes 2021 – K-ROG 2021, LGBl. Nr. 59/2021, idgF., wird kundgemacht, dass der Gemeinderat folgende Änderung des Flächenwidmungsplanes in Beratung ziehen will:

01/2026 **Umwidmung von „Grünland – Für die Land- und Forstwirtschaft bestimmte Fläche, Ödland“ in „Grünland – Carport“, Grundparzelle 1096/1 tlw., KG 74404 Glödnitz, im Ausmaß von 76 m²**

Gemäß §§ 38 und 39 des Kärntner Raumordnungsgesetzes 2021 – K-ROG 2021, LGBl. Nr. 59/2021, idgF., liegt der Entwurf der Flächenwidmungsplanänderung durch vier Wochen ab dem Tage des Anschlages dieser Kundmachung an der Amtstafel während der Amtsstunden im Gemeindeamt der Gemeinde Glödnitz zur allgemeinen Einsicht auf. Die Kundmachung ist auch im Internet unter https://gloednitz.com/amtstafel/kundmachungen abrufbar.

Jede Person ist berechtigt, innerhalb der Auflagefrist schriftlich begründete Einwendungen gegen den Entwurf der Änderung des Flächenwidmungsplanes einzubringen. Die während der Auflagefrist beim Gemeinde Glödnitz schriftlich eingebrachten und begründeten Einwendungen sind vom Gemeinderat bei der Beratung über die Flächenwidmungsplanänderungen in Erwägung zu ziehen.

Die Eigentümer jener Grundstücke, die von einer Widmungsänderung betroffen sind, werden im Sinne des § 38 des Kärntner Raumordnungsgesetzes 2021 – K-ROG 2021 unter Anschluss dieser Kundmachung gesondert schriftlich verständigt.

Die Fachdienststellen werden höflich ersucht, eine Stellungnahme zum gegenständlichen Umwidmungspunkt abzugeben.

Der Bürgermeister

Hans Fugger


Angeschlagen am: 17.11.2026
Abgenommen am: 15.12.2026
Im Internet bereitgestellt:

Ergeht unter Beilage eines Lageplans mit der Ersichtlichmachung der gegenständlichen Fläche an:

1. Amt der Kärntner Landesregierung, Abt. 3 – Sicherheit, Gemeinden und Wasserwirtschaft, Mießtaler Straße 1, 9021 Klagenfurt - abt3.post@ktn.gv.at
2. Amt der Kärntner Landesregierung, Abt. 6 – Bildung und Kinderschutz, Mießtaler Straße 1, 9021 Klagenfurt abt6.post@ktn.gv.at
3. Amt der Kärntner Landesregierung, Abt. 7 – Wirtschaftsstandort, Mießtaler Straße 1, 9021 Klagenfurt abt7.post@ktn.gv.at
4. Amt der Kärntner Landesregierung, Abt. 8 - Umwelt, Naturschutz und Klimaschutzkoordination, Flatschacherstraße 70, 9020 Klagenfurt - abt8.post@ktn.gv.at
5. Amt der Kärntner Landesregierung, Abt. 9 – Straßen und Brücken, Flatschacherstraße 70, 9020 Klagenfurt abt9.post@ktn.gv.at
6. Amt der Kärntner Landesregierung, Abt. 10 – Land- und Forstwirtschaft, Mießtaler Straße 1, 9021 Klagenfurt - abt10.post@ktn.gv.at
7. Bezirkshauptmannschaft St. Veit / Glan, Hauptplatz 28, 9300 St. Veit / Glan – Baubezirksamt bhsv.bba@ktn.gv.at
8. Bezirkshauptmannschaft St. Veit / Glan, Hauptplatz 28, 9300 St. Veit / Glan – Gesundheitswesen bhsv.gesundheitsamt@ktn.gv.at
9. Bezirkshauptmannschaft St. Veit / Glan, Hauptplatz 28, 9300 St. Veit / Glan – Forst-, Jagd-, Fischereirecht und Umwelt-wesen - bhsv.naturschutz@ktn.gv.at
10. Bezirkshauptmannschaft St. Veit / Glan, Hauptplatz 28, 9300 St. Veit / Glan – Bezirksforstinspektion bhsv.bfi@ktn.gv.at
11. Bezirkshauptmannschaft St. Veit/Glan, 9300 St. Veit / Glan – Wasserrecht, Bauwesen, Verwaltungsstraf-recht - bhsv.wasser@ktn.gv.at
12. Bezirkshauptmannschaft St. Veit / Glan, Hauptplatz 28, 9300 St. Veit / Glan – Grundverkehrswesen bhsv.grundverkehr@ktn.gv.at
13. Bezirkshauptmannschaft St. Veit / Glan, Hauptplatz 28, 9300 St. Veit / Glan – Gewerberecht bhsv.gewerbe@ktn.gv.at
14. Straßenbauamt Klagenfurt, Josef-Sablatnig-Straße 245, 9020 Klagenfurt - post.sbaklagenfurt@ktn.gv.at
15. Agrarbehörde Erster Instanz, Mießtaler Straße 1, 9021 Klagenfurt - abt10.agrarbehoerde@ktn.gv.at
16. Wildbach- und Lawinenverbauung, Gebietsbauleitung Kärnten Nordost, Meister-Friedrich-Straße 2, 9500 Villach - ktnnordost@die-wildbach.at
17. Kammer für Land- und Forstwirtschaft, Museumgasse 5, 9020 Klagenfurt - agrarwirtschaft@lk-kaernten.at
18. Arbeiterkammer Kärnten, Bahnhofplatz 3, 9021 Klagenfurt - arbeiterkammer@akktn.at
19. Wirtschaftskammer Kärnten, Europaplatz 1, 9021 Klagenfurt - wirtschaftspolitik@wkk.or.at
20. Bundesdenkmalamt, Alter Platz 30, 9020 Klagenfurt - kaernten@bda.at
21. Kärntner Landesmuseum, Museumgasse 2, 9020 Klagenfurt - willkommen@landesmuseum.ktn.gv.at
22. Militärkommando für Kärnten, Mießtaler Straße 1, 9020 Klagenfurt - milkdok@bmlvs.gv.at
23. KNG Kärnten Netz GmbH, Betriebsstelle St. Veit / Glan, Völkermarkter Straße 11, 9300 St. Veit / Glan stveit.netzkundenservice@kaerntennetz.at
24. RPK ZT - GmbH, Benediktinerplatz 10, 9020 Klagenfurt – office@rpk-zt.at
25. Marktgemeinde Metnitz, Marktplatz 4, 9363 Metnitz - metnitz@ktn.gde.at
26. Marktgemeinde Weitensfeld im Gurktal, Oberer Platz 9, 9344 Weitensfeld im Gurktal weitensfeld@ktn.gde.at
27. Gemeinde Deutsch-Griffen, Deutsch-Griffen 23, 9572 Deutsch-Griffen - deutsch-griffen@ktn.gde.at
28. Gemeinde Albeck, Sirnitz 1, 9571 Sirnitz - albeck@ktn.gde.at
29. Gemeinde Stadl-Predlitz, Stadl an der Mur 120, 8862 Stadl-Predlitz - gde@stadl-predlitz.gv.at
30. Grundbücherlicher Eigentümer
31. Gemeinde Glödnitz zur öffentlichen Kundmachung
    Amtstafel, Homepage (https://gloednitz.com/amtstafel/kundmachungen) und
    Elektronisch geführtes Amtsblatt (https://www.amtstafel.at/Gemeindeverordnungen_Ktn/20506)

Gemeinde Glödnitz
Lageplan zur Widmungsänderung
01/2026

RPK ZT-GmbH
RaumPlanung RaumKultur

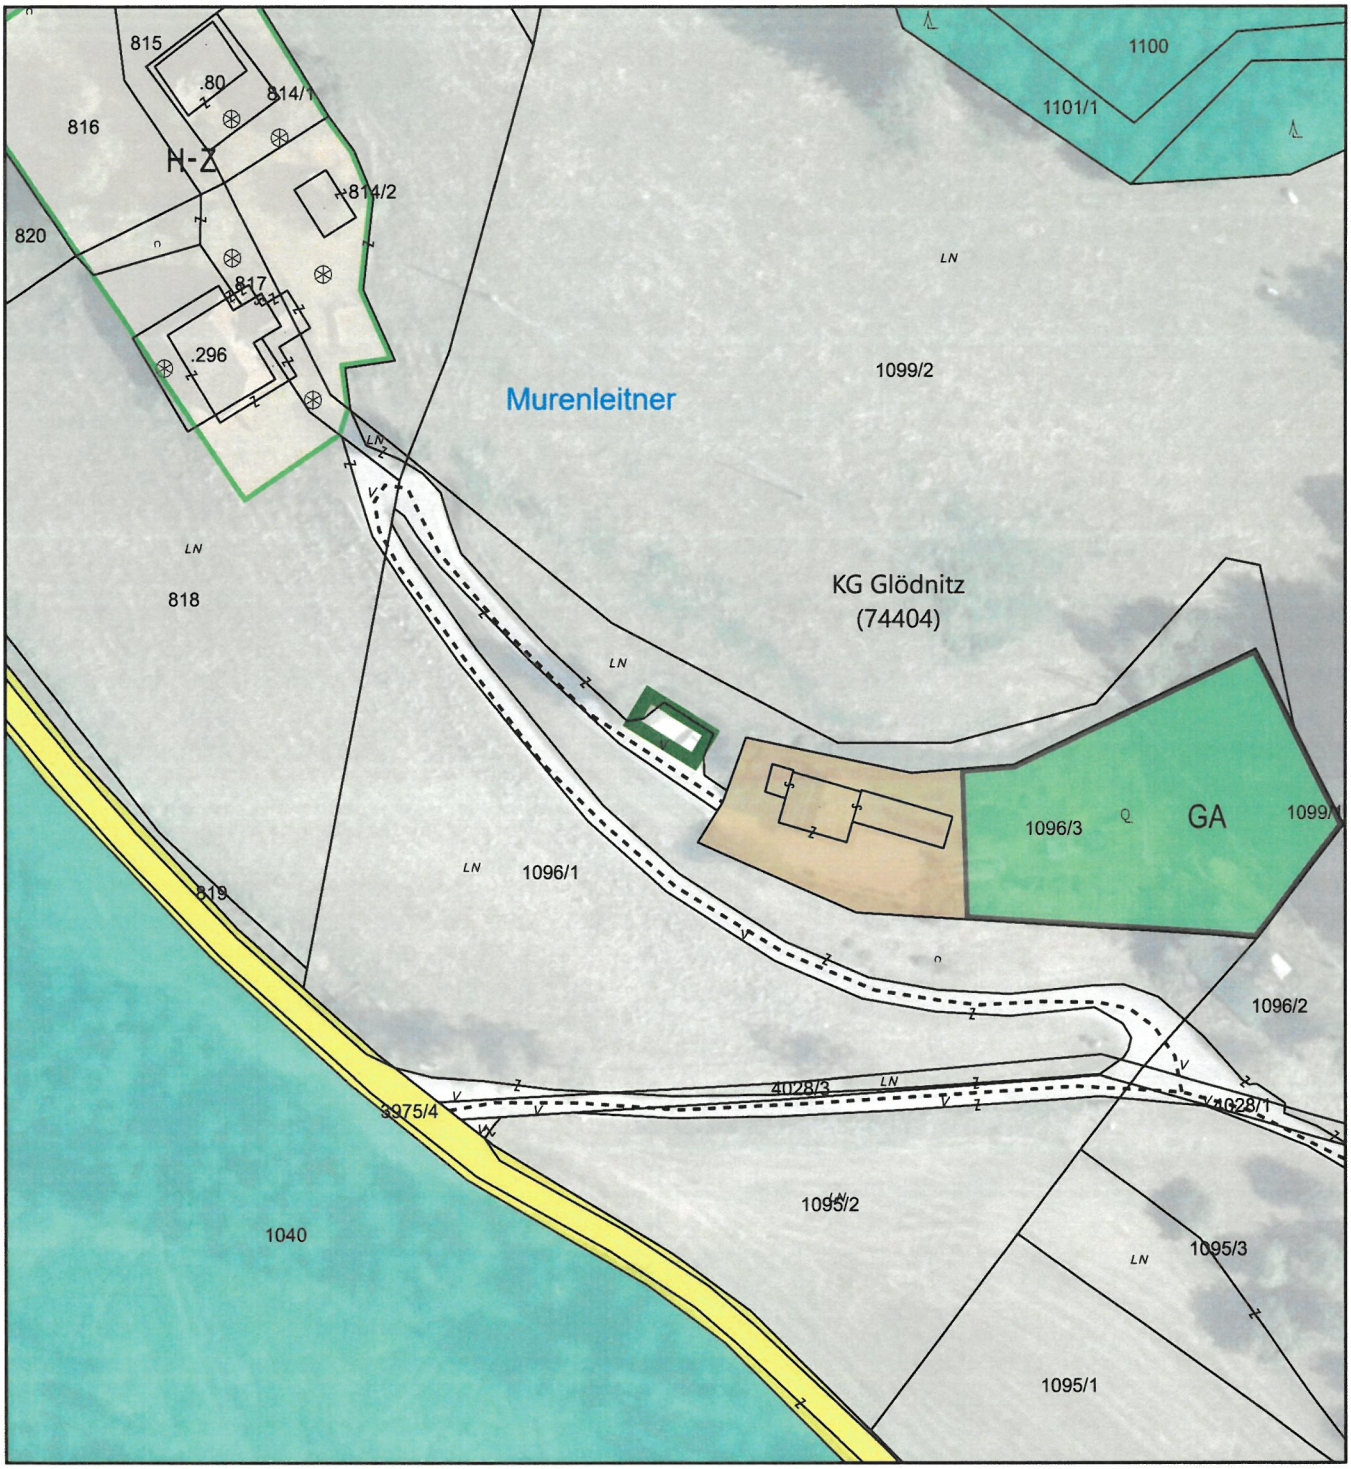

Maßstab 1:1.000 DKM 04/2026
0 5 10 20 30 40 50 Meter

Bearbeitung: FAL/SF/KI Datum: 18.08.2026 Plannummer.: 23510-LP-01-2026

	Umwidmung von	Umwidmung in	KG	Grundparzelle	Ausmaß in m²
	Grünland - Für die Land- und Forstwirtschaft bestimmte Fläche, Ödland	Grünland - Carport	Glödnitz	Teil von 1096/1	76

Kundmachung von: bis:	Gemeinderatsbeschluss vom:
Genehmigungsvermerk vom: Zahl:	

	**Unterzeichner/ Siegelersteller**	Gemeinde Glödnitz
	Datum/Zeit-UTC	2026-11-17T10:21:38Z
	Aussteller-Zertifikat	a-sign-corporate-07
	Serien-Nr.	848674971
	Prüfinformation	Informationen zur Prüfung des elektronischen Siegels bzw. der elektronischen Signatur finden Sie unter: https://www.signaturpruefung.gv.at Informationen zur Prüfung des Ausdrucks finden Sie unter: https://www.gloednitz.com/amtssignatur
Hinweis	Dieses Dokument wurde amtssigniert. Auch ein Ausdruck dieses Dokuments hat gemäß § 20 E-Government-Gesetz die Beweiskraft einer öffentlichen Urkunde.	